



Smrčná, Na Vranově 1:1500

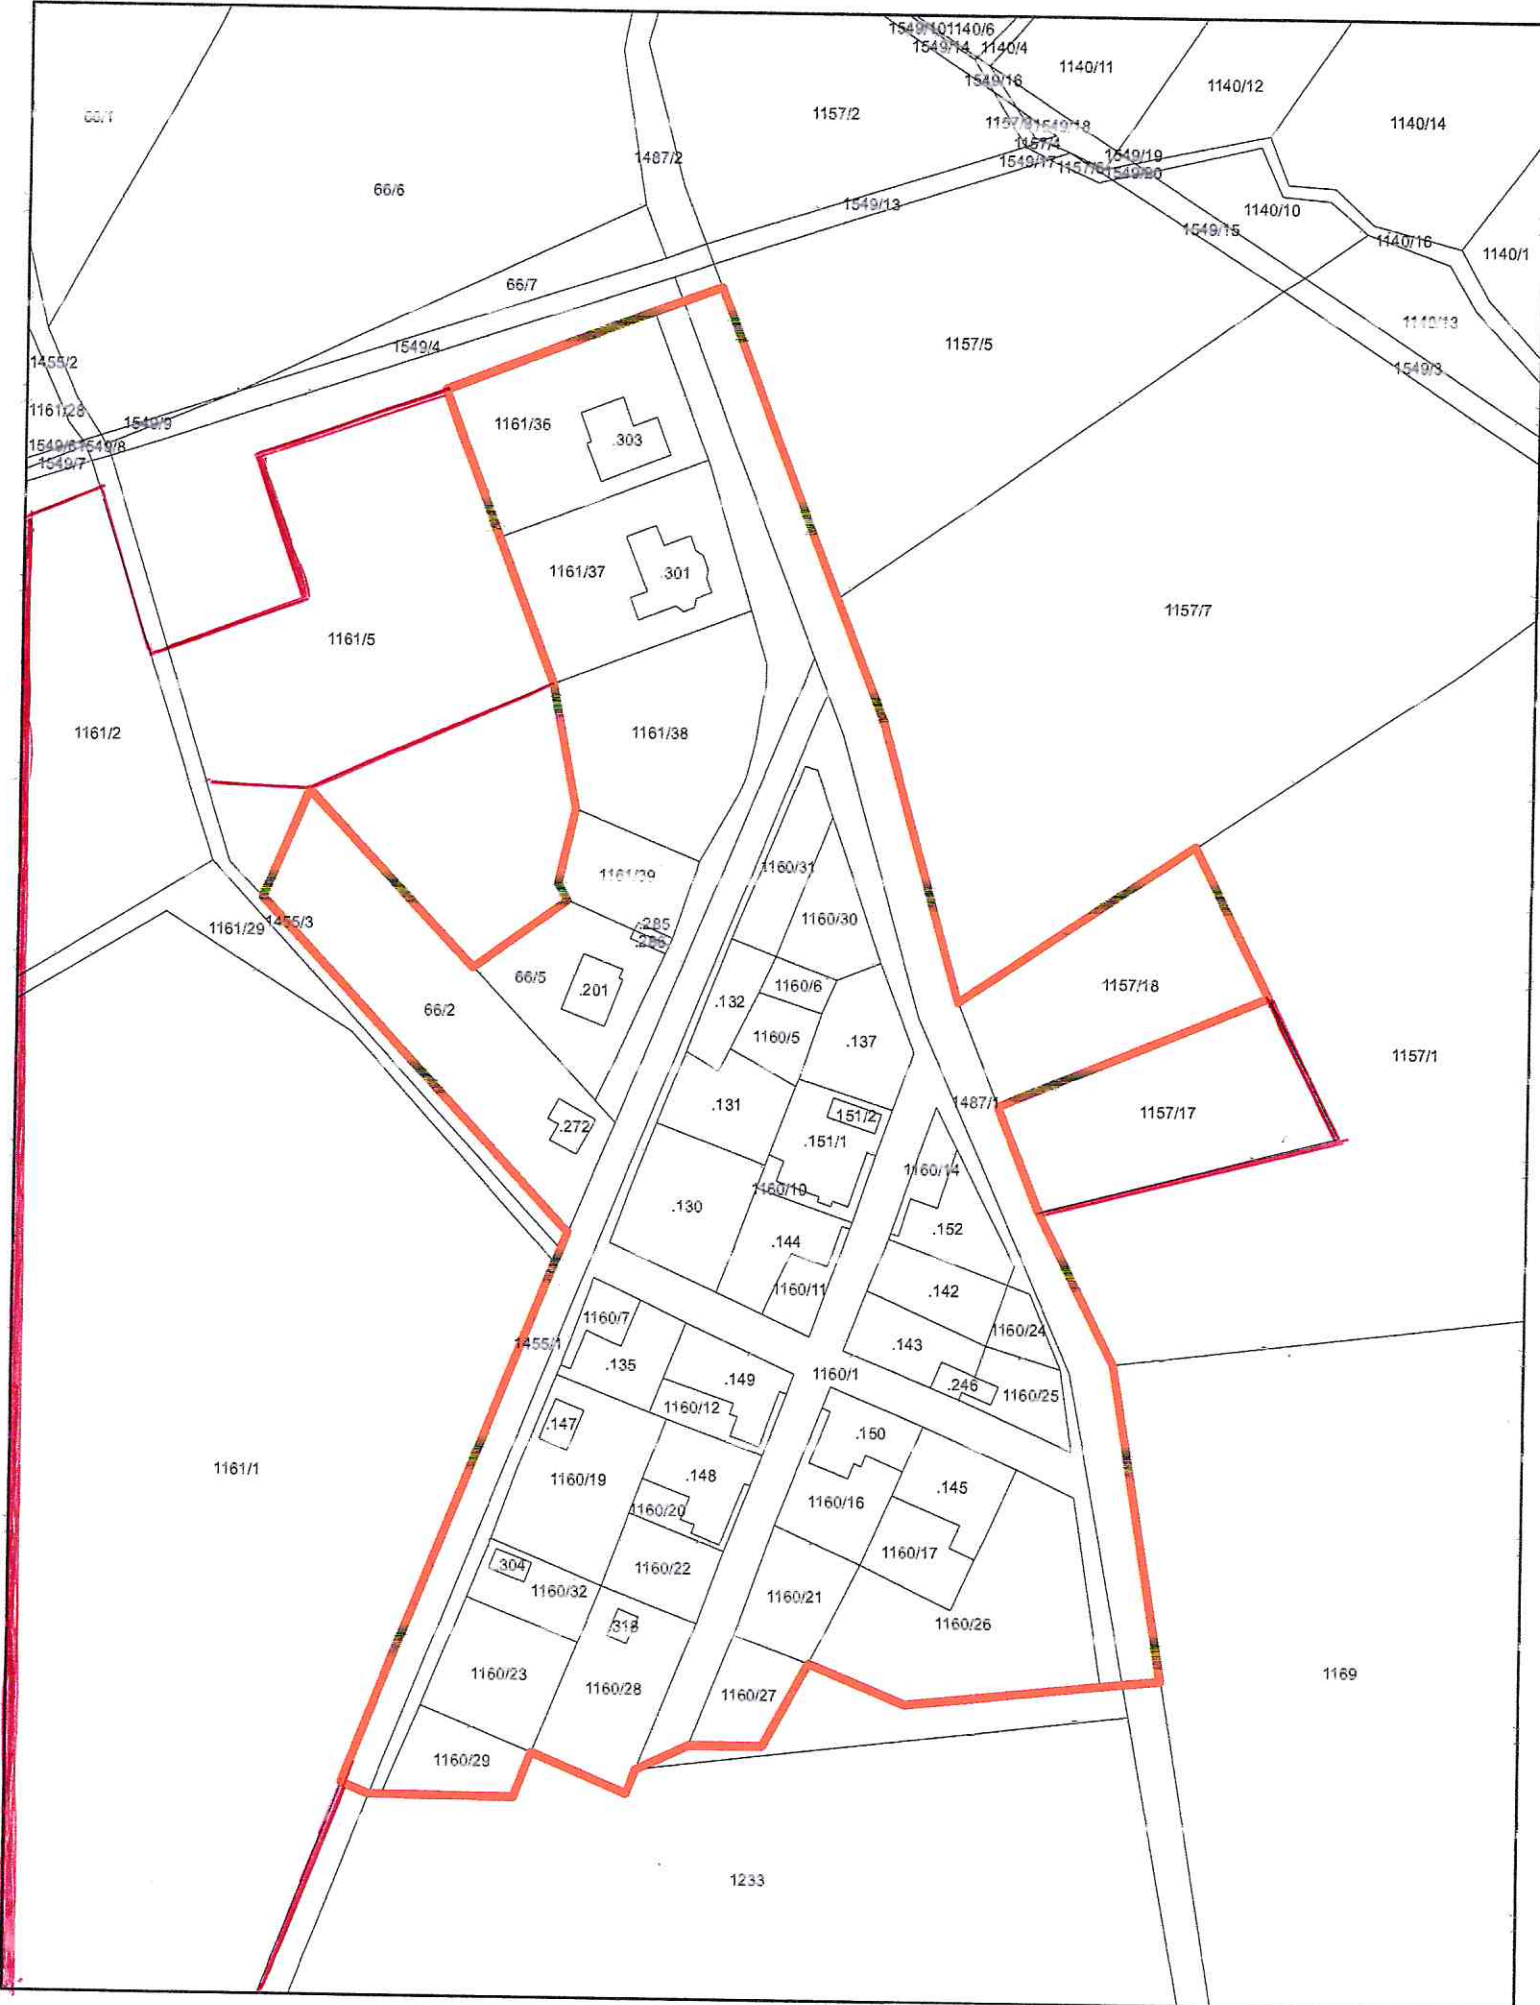

 návrh vymezení zastavěného území

0 25 50 100 m


Smrčná, zemědělské družstvo 1:1500

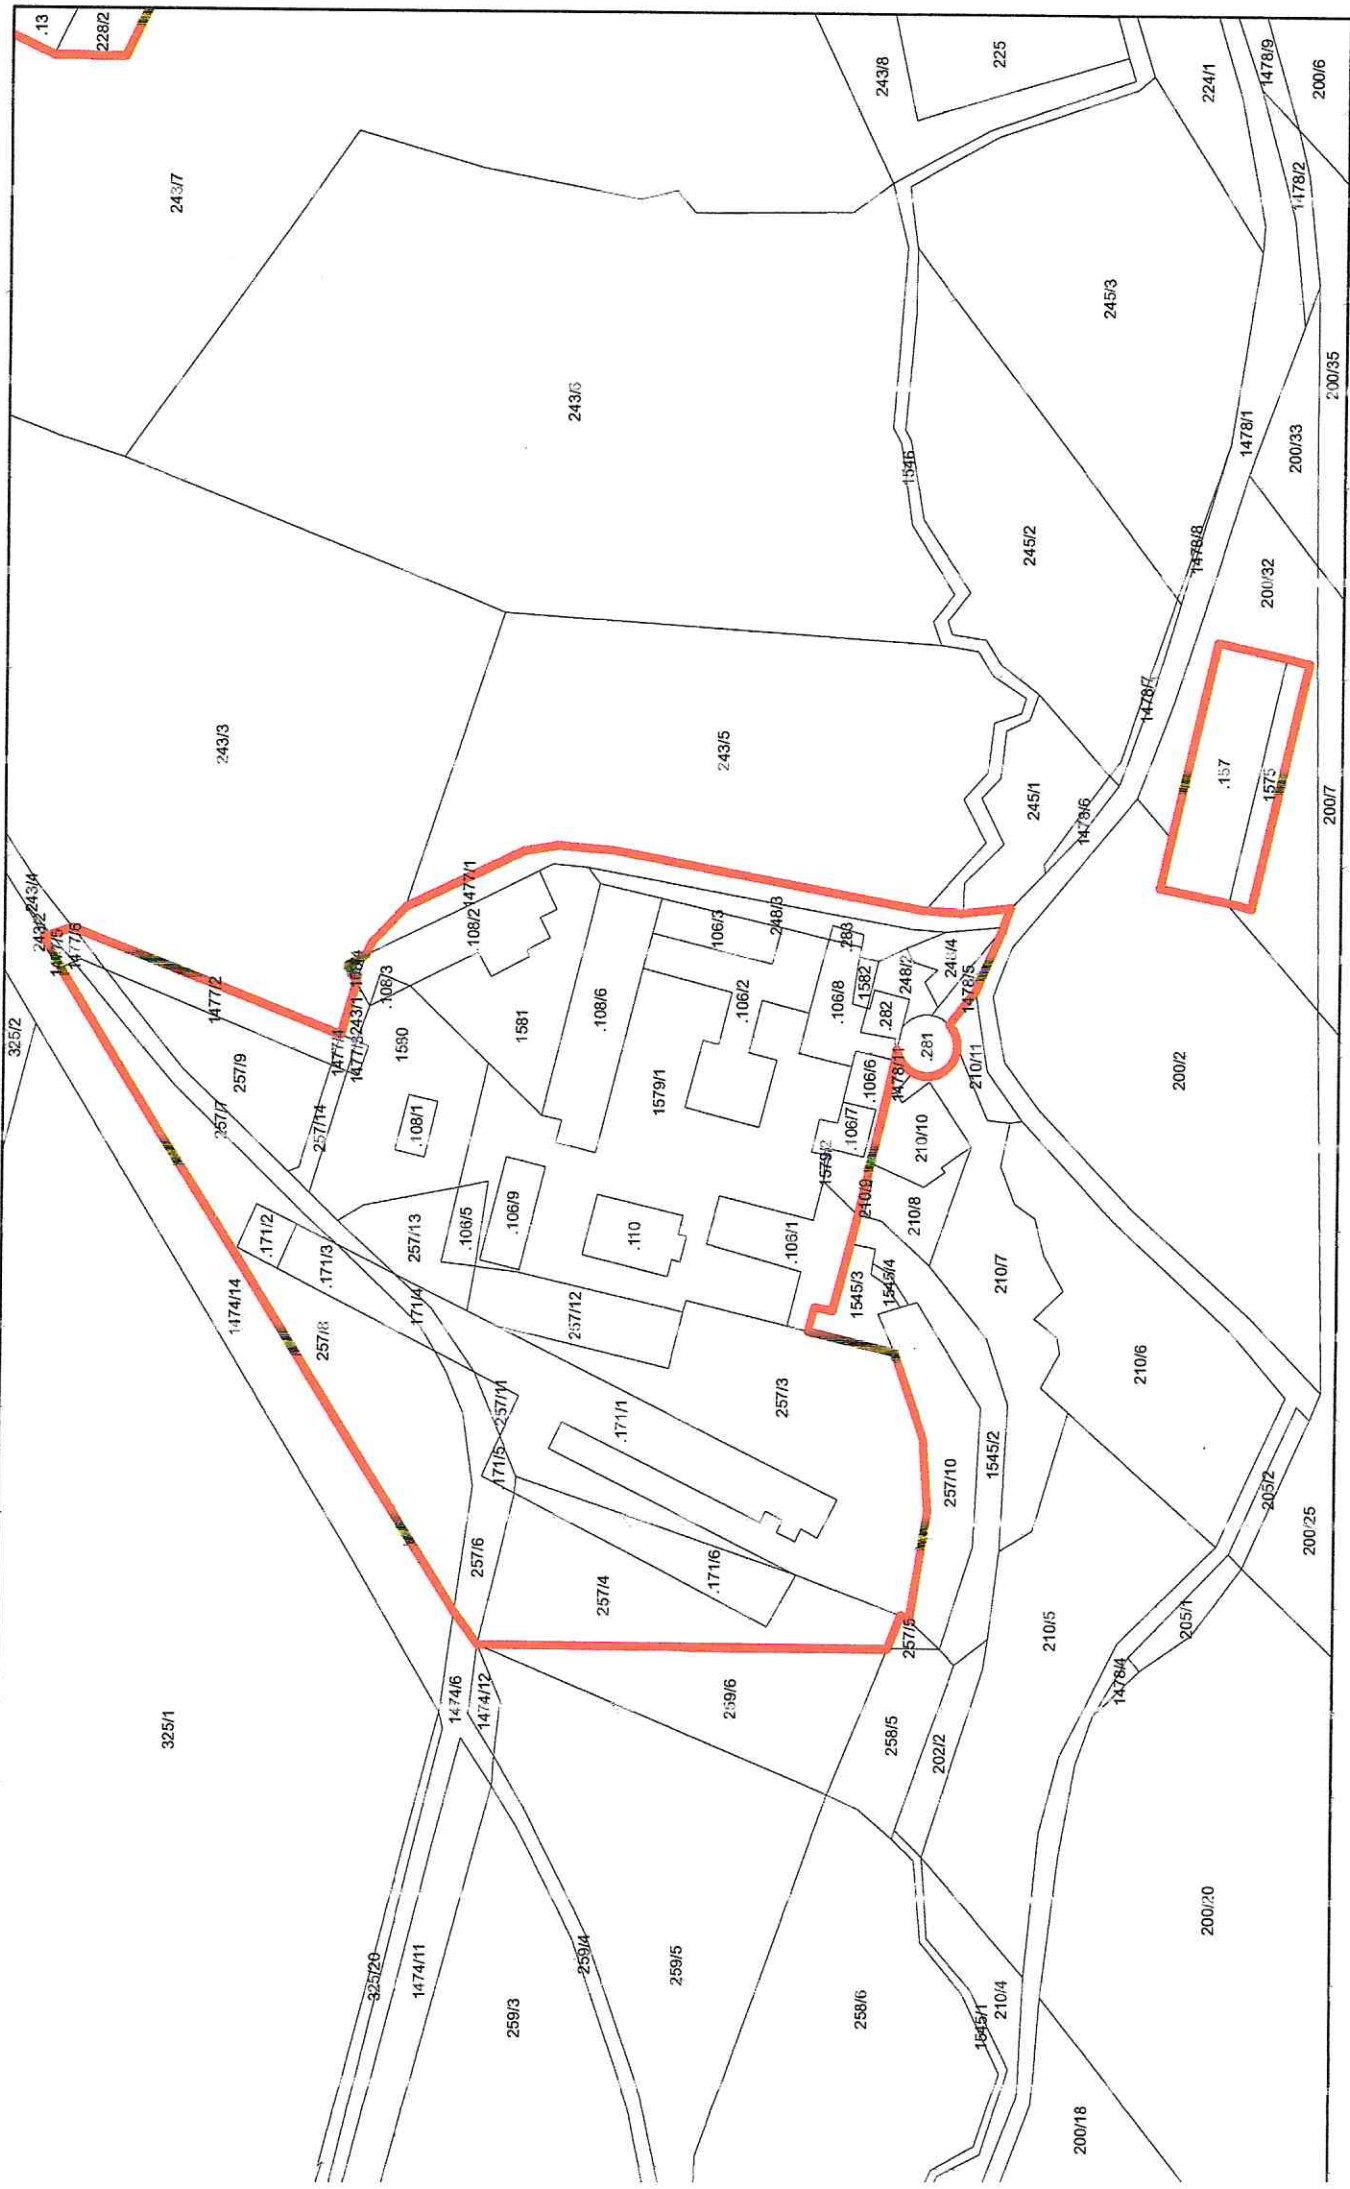

návrh vymezení zastavěného území



Smrčná, Na Továrně 1:1500

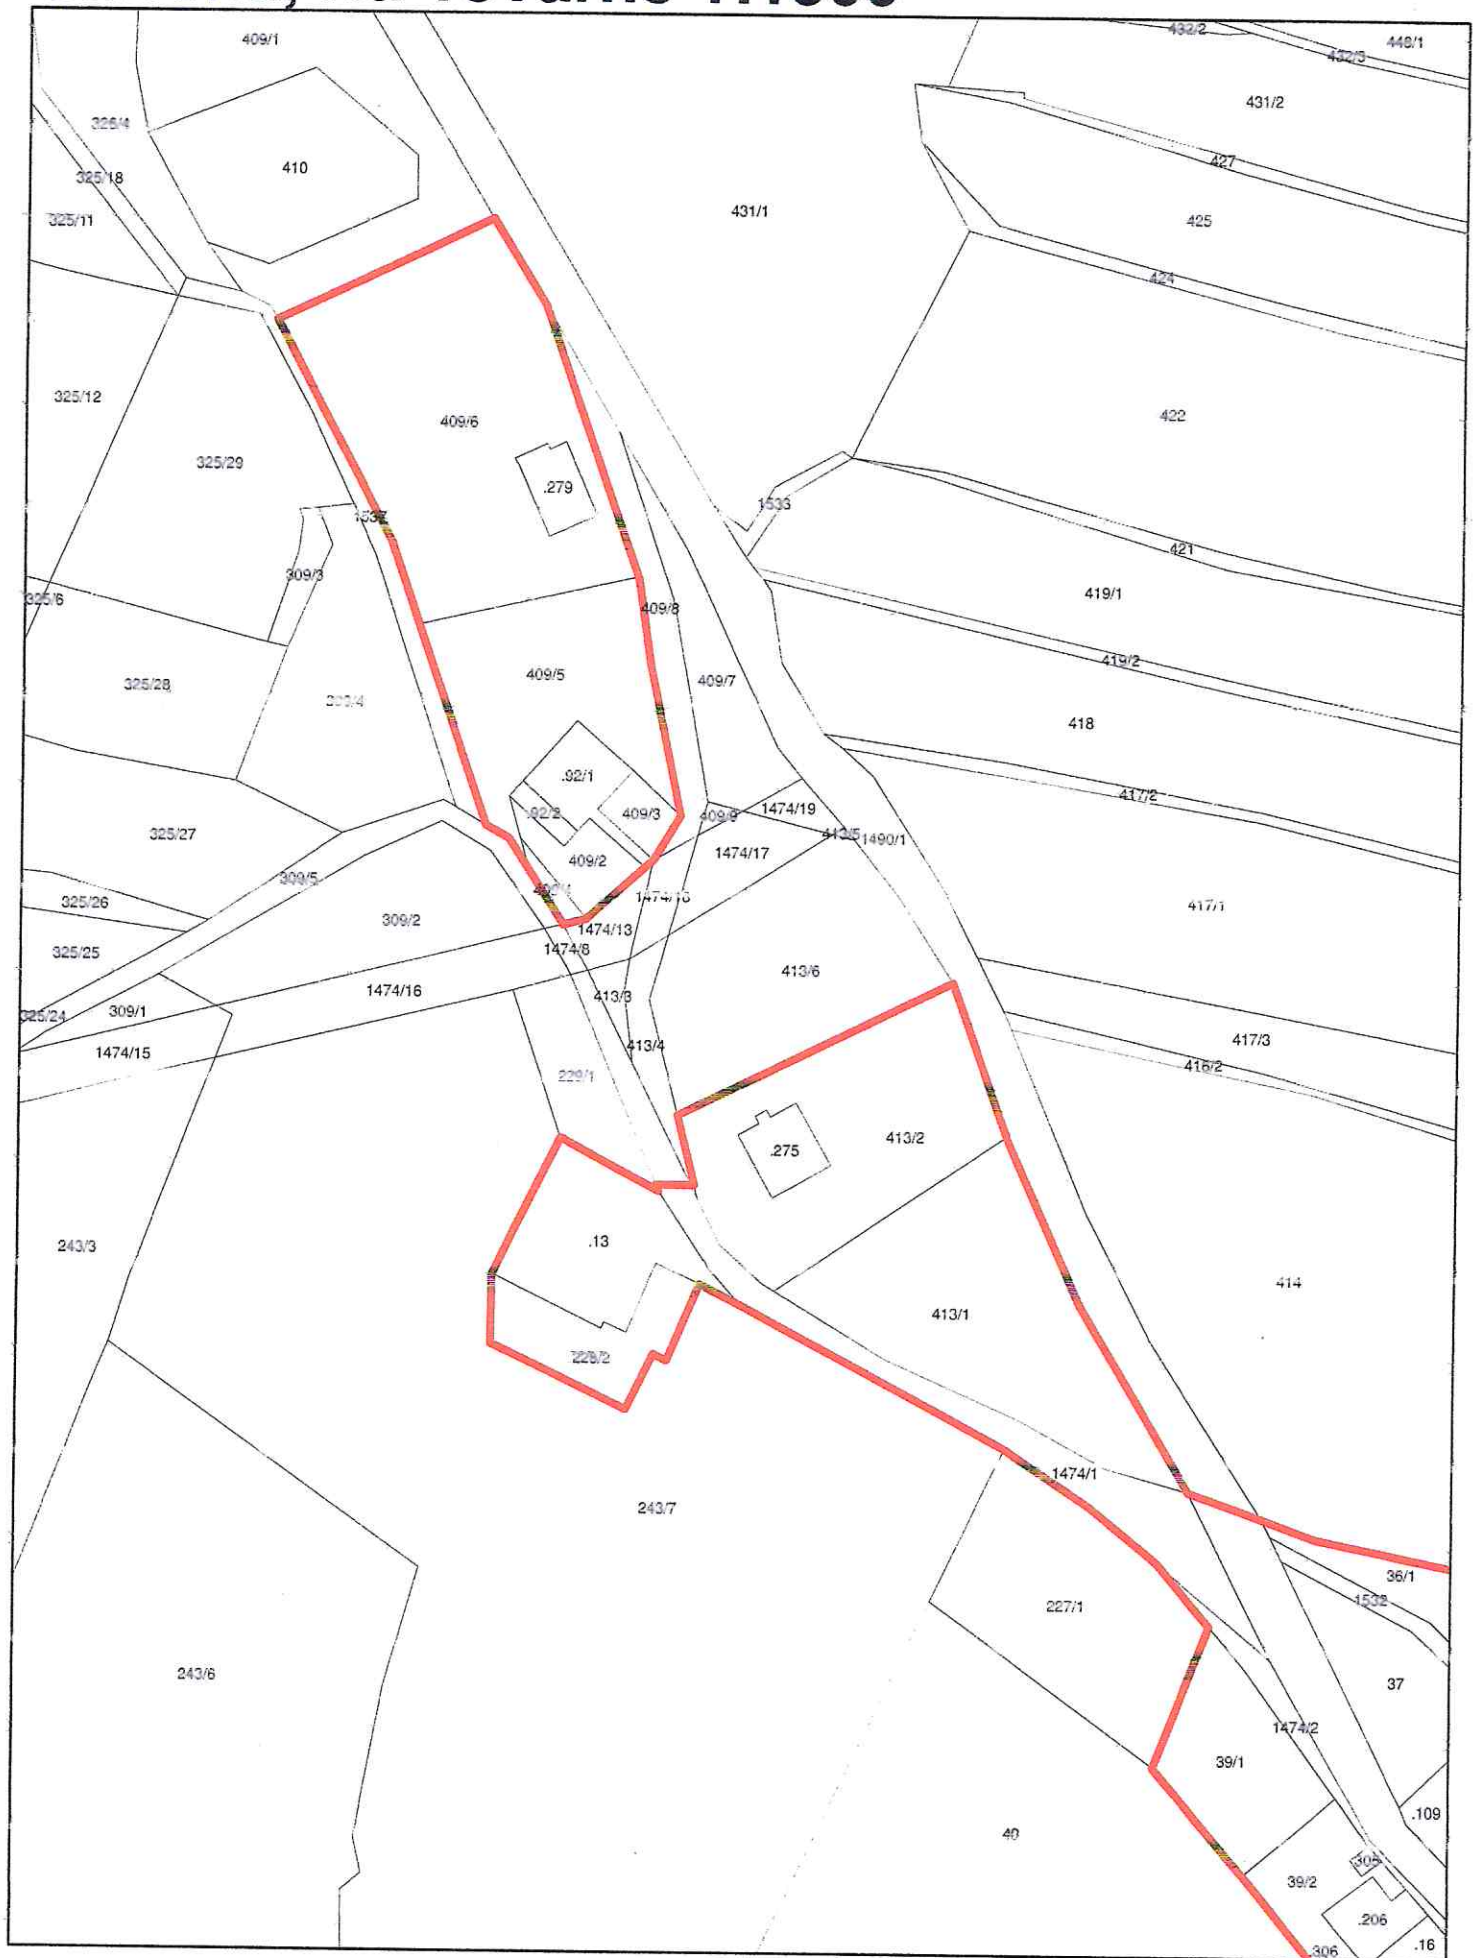

návrh vymezení zastavěného území

0 25 50 100 m